


ギャラリーパネル計画図

- ◆これはスライド式パネルの計画図です。足付きパネルは利用当日、利用者様にて設置ください。
- ◆ご利用1か月前までにご提出ください。
- ◆同一の催物で定期的にご利用され、パネルレイアウトの変更が無い場合は、事前にお申し出ください。

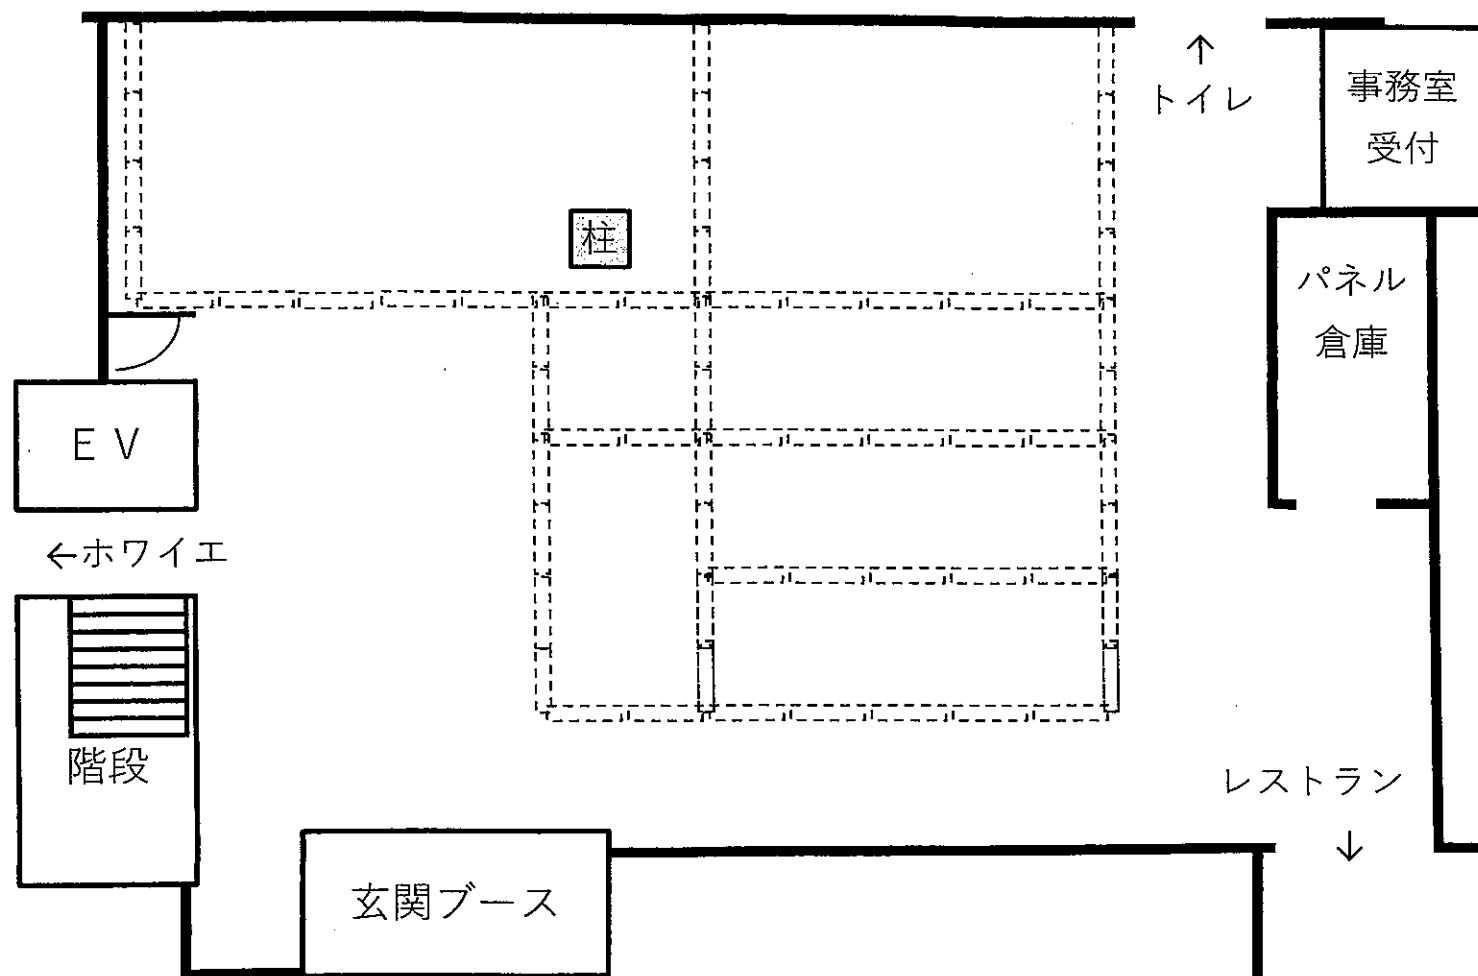

作成日	
申請許可 No	
利用年月日	
利用者名	
催物名	

[] ⇒設置希望個所を
塗り潰してください

本庄市民文化会館